COMUNE DI JESOLO

Provincia di Venezia

PROGETTO DI RIQUALIFICAZIONE VIARIA, FUNZIONALE ED URBANA DI PIAZZA MILANO E REALIZZAZIONE DI UN'AUTORIMESSA INTERRATA

tav. n. 03 | A | P | PROGETTO ESECUTIVO | 05

PLANIMETRIA DI PROGETTO

SCALA: 1: 200

PROGETTISTA
Dott. Arch. Marco BOTTOSSO
via Vicolo Nuovo, 2
30027 – San Donà di Piave (Venezia)
tel./fax : 0421/336479
e-mail : marco.bottosso@libero.it
p. iva : 03311830271

COLLABORATORI
Dott. Arch. Samuela MASIER
Dott. Arch. Daniele LOMBARDI
Geom. Mattia ORLANDO

PROPONENTE
Euro Costruzioni s.r.l.
sede legale:
piazza Filodrammatici, 1
31100 – Treviso
sede operativa:
via Roma Destra, 110/a
30017 – Lido di Jesolo (Venezia)
telefono : 0421-370373

IL SINDACO
Francesco CALZAVARA

IL SEGRETARIO COMUNALE

REDATTO DA:	M. PAVAN	IL:	05/10/2009
VERIFICATO DA:	M. BOTTOSSO	IL:	05/10/2009
DATA ELABORATO:	05/10/2009		

ADOTTATO CON DELIBERAZIONE DEL C.C.

IL RESPONSABILE DEL PROCEDIMENTO
Dott. Arch. Renato SEGATTO

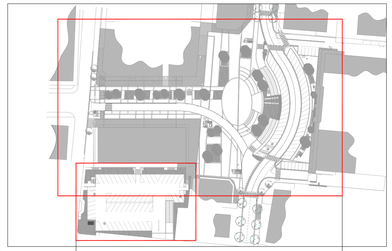

LEGENDA

- CONFINE DEMANIALE COMUNALE
- PERIMETRO INTERRATO
- VIABILITA' CARRABILE
- GIOCHI D'ACQUA
- VERDE PIANTUMATO IN AIUOLE
- PIANTUMAZIONI ARBOREE A CHIOMA ALTA
- RAMPA CARRABILE
- GRIGLIE BOCCHE DI LUPO
- (A) PALO S.L. SINGOLO H UTILE 10000
- (B) PALO S.L. DOPPIO 1 LIVELLO H UTILE 10000
- (C) PALO S.L. DOPPIO 2 LIVELLI H UTILE 10000/5000
- (D) PALO S.L. DOPPIO H UTILE 5000/5000
- (E) PALO S.L. SINGOLO H UTILE 5000
- (F) PALO S.L. "ROYAL LIGHT"

I pali illuminanti della tipologia "F" sono stati scelti dalla Commissione ed a loro incaricata e commissione Edilizia Comunale, quali elementi sono oggetto di copertura economica nell'ambito del presente intervento di finanza di progetto.

- ERANTI
- CABINE TELEFONICHE
- PANCHINE
- ASPIRATORE PER L'ADRAZIONE
- SEGNALETICA STRADALE cartello singolo
- SEGNALETICA STRADALE cartello doppio

con riferimento all'abaco simboli del vigente Codice della Strada

- PUNTO LUCE PARCH. POSSADIO SINGOLO H UTILE 6,00 M
- PUNTO LUCE PARCH. POSSADIO DOPPIO H UTILE 6,00 M

AMBITO n° 1 : piazza Milano
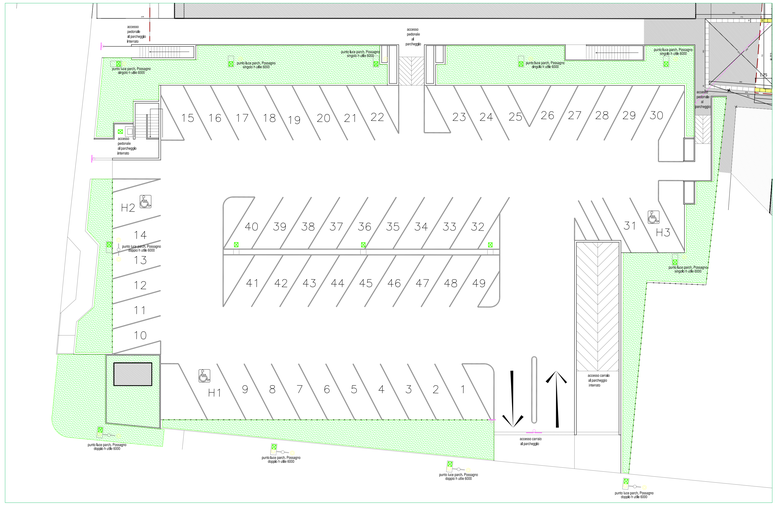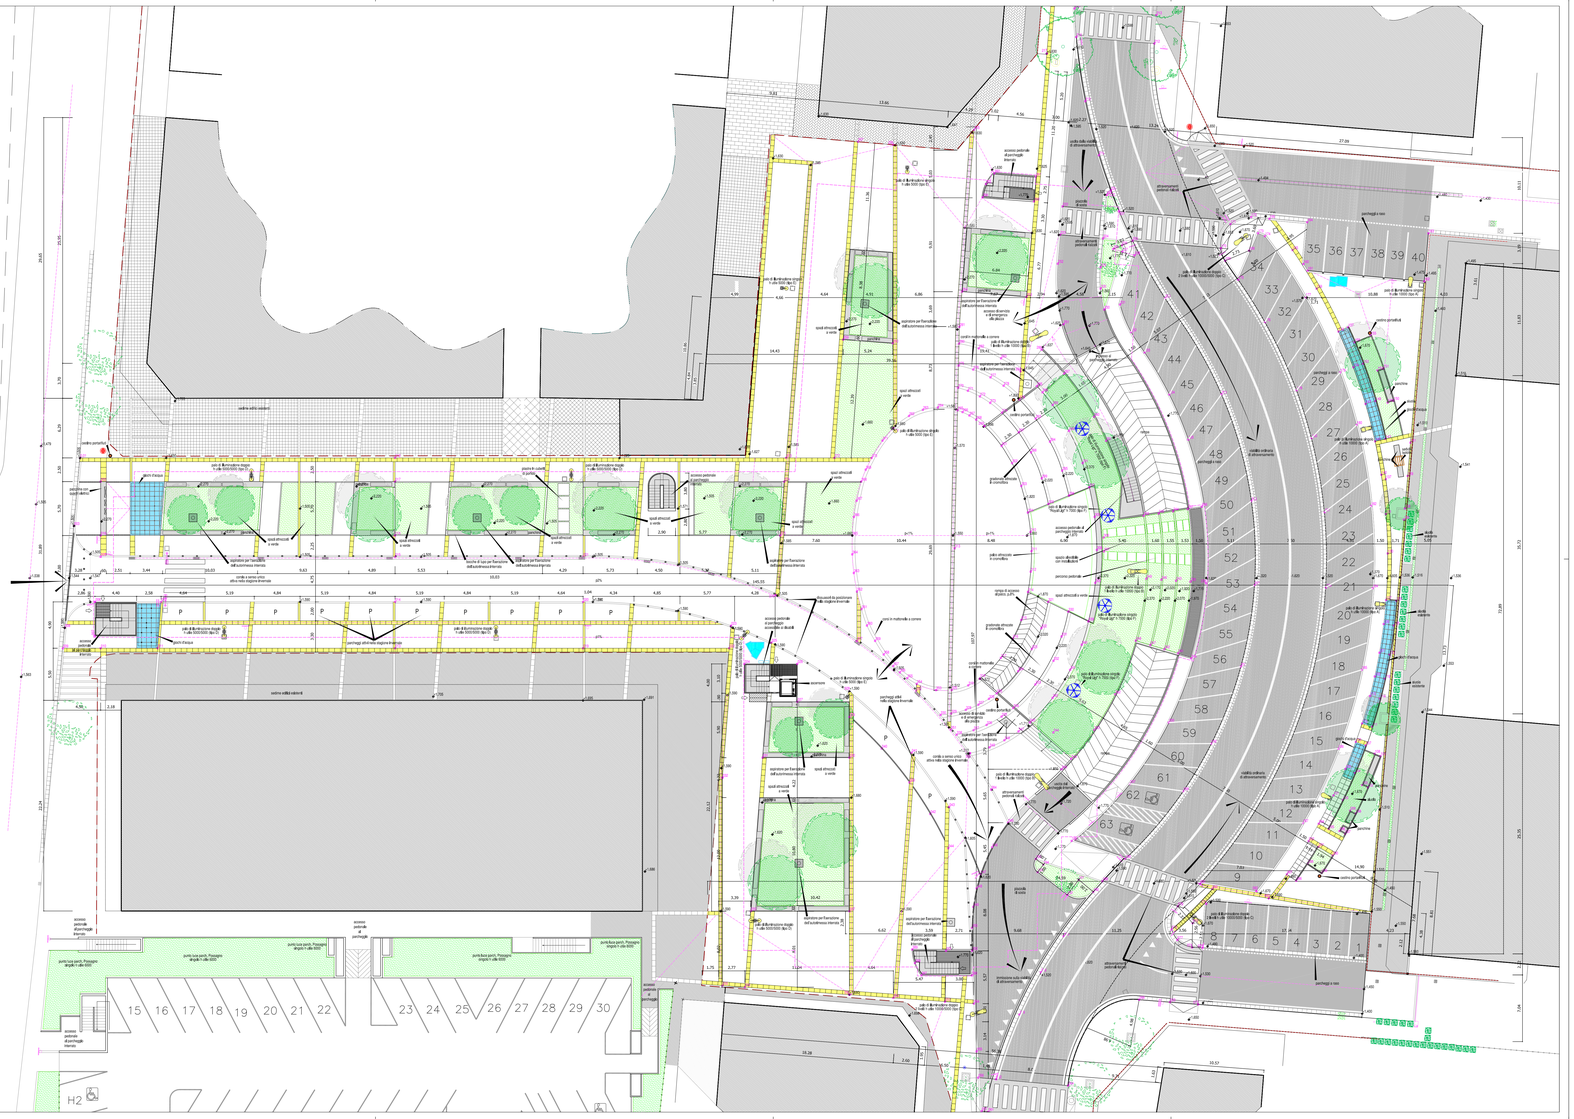
AMBITO n° 2 : parcheggio tra via Olanda e via Possagno