COMUNE DI JESOLO

Provincia di Venezia

PROGETTO DI RIQUALIFICAZIONE VIARIA, FUNZIONALE ED URBANA DI PIAZZA MILANO E REALIZZAZIONE DI UN'AUTORIMESSA INTERRATA

tav. n.				
03	B	P	PROGETTO ESECUTIVO	08

PLANIMETRIA DELLA PAVIMENTAZIONE

SCALA: 1: 200

PROGETTISTA
Dott. Arch. Marco BOTTOSSO

via Vicolo Nuovo, 2
30027 – San Donà di Piave (Venezia)
tel./fax : 0421/334479
e-mail : marco.bottosso@libero.it
p. Iva : 03311830271

COLLABORATORI
Dott. Arch. Samuela MASIER
Dott. Arch. Daniele LOMBARDI
Geom. Mattia ORLANDO

PROPONENTE
Euro Costruzioni s.r.l.

sede legale:
piazza Filodrammatici, 1
31100 – Treviso

sede operativa:
via Roma Destra, 110/a
30017 – Lido di Jesolo (Venezia)
telefono : 0421-370373

IL SINDACO
Francesco CALZAVARA

IL SEGRETARIO COMUNALE

REDATTO DA:	M. PAVAN	IL:	07/08/2009
VERIFICATO DA:	M. BOTTOSSO	IL:	07/08/2009
DATA ELABORATO:	07/08/2009		

ADOTTATO CON DELIBERAZIONE DEL C.C.

IL RESPONSABILE DEL PROCEDIMENTO
Dott. Arch. Renato SEGATTO

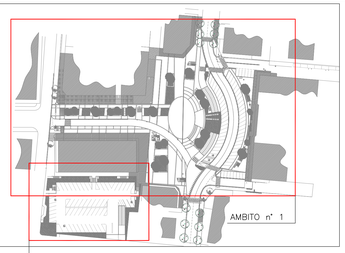

LEGENDA

- CONFINE DEMANIALE COMUNALE
- PERIMETRO INTERNATO
- VIABILITA' CARRABILE
- GIOCHI D'ACQUA
- VERDE PIANTUMATO IN AIUOLE
- PIANTUMAZIONI ARBOREE A CHIOMA ALTA
- RAMPA CARRABILE
- GRIGLIE BOCCHE DI LUPO
- (A) PALO S.L. SINGOLO H UTILE 10000
- (B) PALO S.L. DOPPIO 1 LMELLO H UTILE 10000
- (C) PALO S.L. DOPPIO 2 LMELLI H UTILE 10000/5000
- (D) PALO S.L. DOPPIO H UTILE 5000/5000
- (E) PALO S.L. SINGOLO H UTILE 5000
- (F) PALO S.L. "ROYAL LIGHT"
  I corpi illuminanti della tipologia "F" tutte le opere ad appartenenti ad un loro piccoraggio e connessione sono a carico della Ditta Appaltatrice e sono oggetto di copertura economica nell'ambito del presente intervento di finanza di progetto.
- GRANITI
- CABINE TELEFONICHE
- PANCHINE
- ASPIRATORE PER L'ADRAZIONE
- SEGNALETICA STRADALE cartello singolo
- SEGNALETICA STRADALE cartello doppio
  con riferimento all'abaco simboli del vigente Codice della Strada
- PUNTO LUCE PARCH. POSSAGNO SINGOLO H UTILE 6,00 M
- PUNTO LUCE PARCH. POSSAGNO DOPPIO H UTILE 6,00 M

LEGENDA PAVIMENTAZIONI

- PAVIMENTAZIONE OPUS INCERTUM IN PORFIDO
- PAVIMENTAZIONE OPUS RETICULATUM IN GRANO DORITE – GALLA
- PAVIMENTAZIONE IN LASTRE DI GRANO DORITE – GALLA
- PAVIMENTAZIONE IN CUBETTI A FILE PARALLELE DI GRANO DORITE – GALLA E GRANO DORITE GALLA A CORRERE PER UNA LUNGHEZZA DI 10 CM
- PAVIMENTAZIONE IN GRANITO PORFIRICO DI COLORE ROSSO
- PAVIMENTAZIONE IN MARMO BITUMINOSO CON CROMOFIBRE D GRANO – DORITE GALLA
- PAVIMENTAZIONE IN BITUME NEUTRO CON INERTI COLORATI
- LINEA DI CONPLUVIUO E DISPLUVIO
- ANDAMENTO DEL FLUSSO DELLE ACQUE DI SUPERFICIE

AMBITO n° 2 : parcheggio tra via Olanda e via Possagno

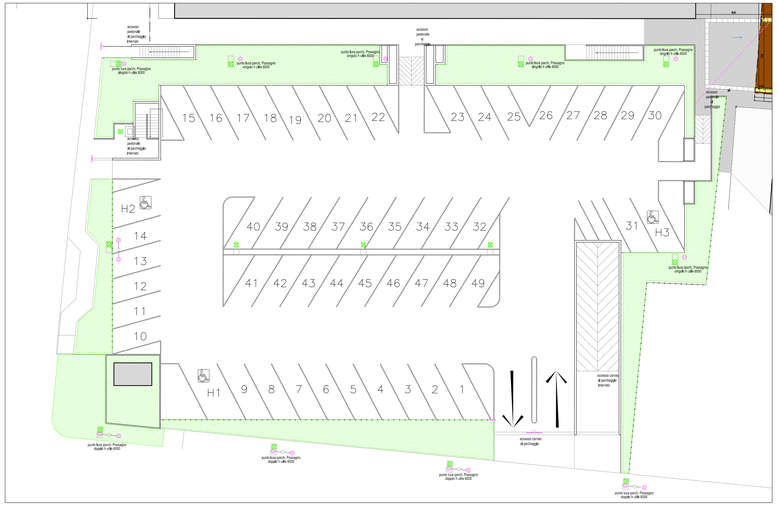
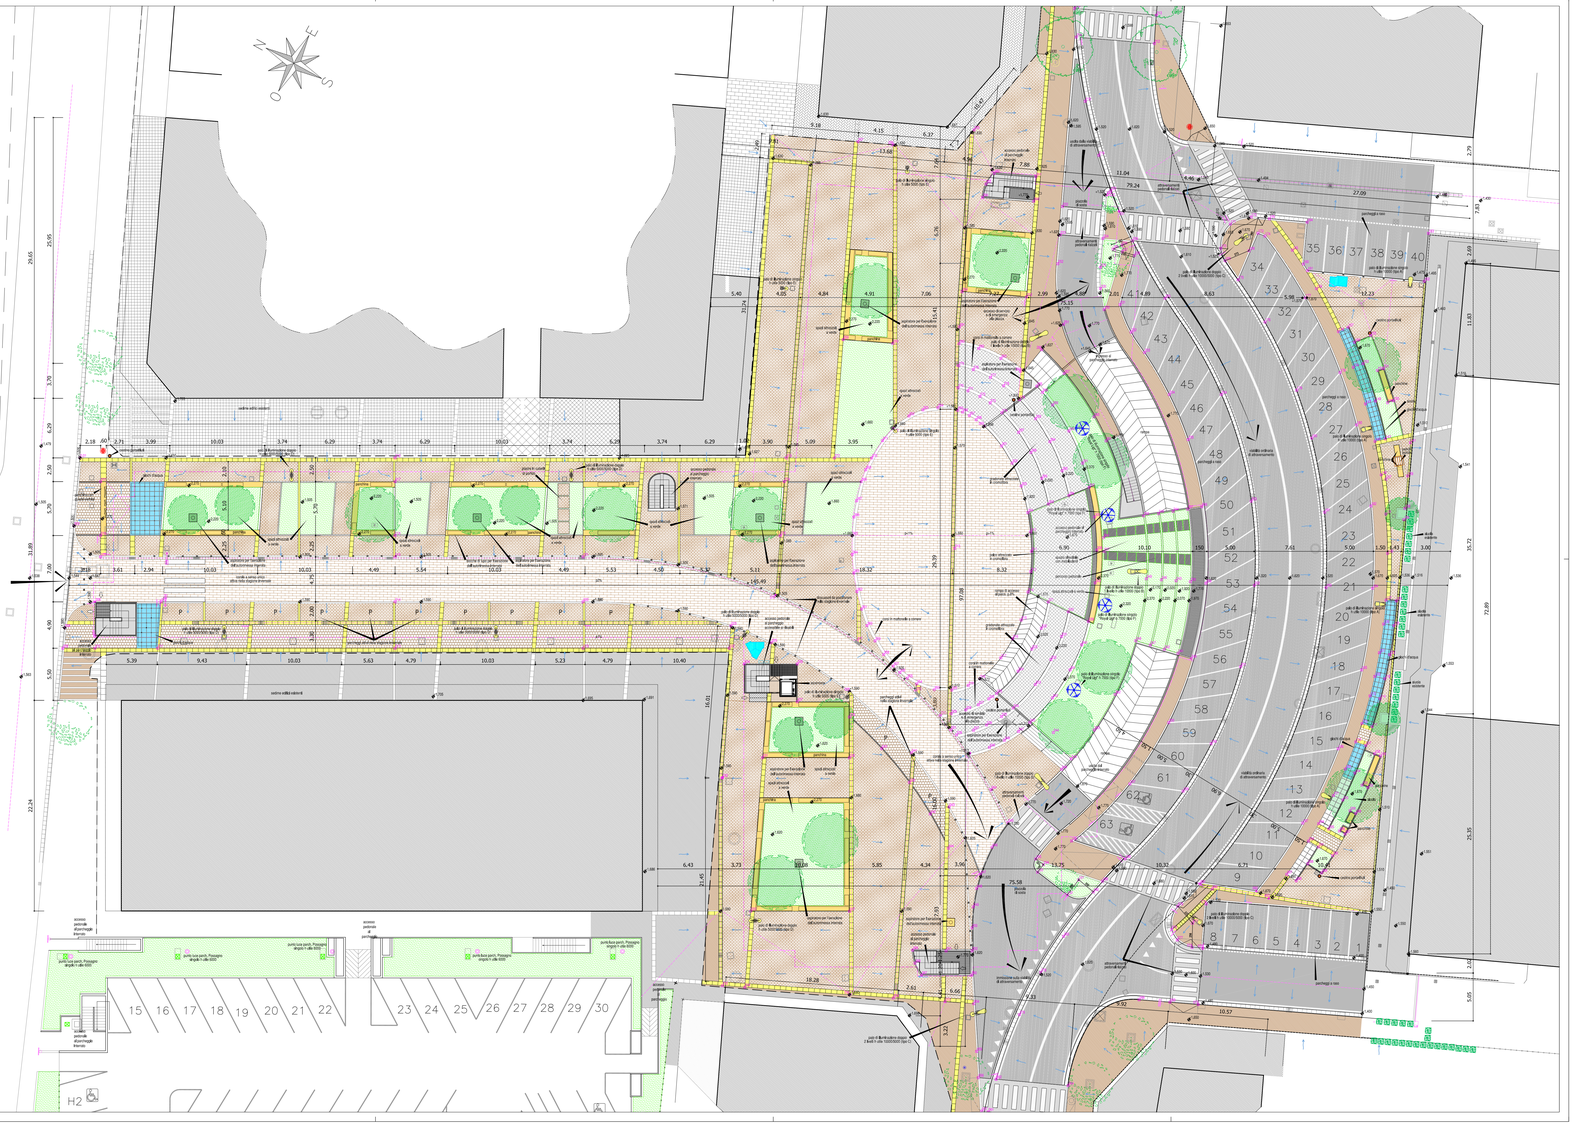
AMBITO n° 1 : piazza Milano