


PROGETTO REDATTO DALL' UNITA' OPERATIVA LL.PP.			
OGGETTO: REALIZZAZIONE DEL PARCO DEL GRIFONE			
□ PLANIMETRIA DI PROGETTO			
ARCHIT.	16 GIUGNO 1997	ASSINOMATO	ASSINOMATO
SCAL.	1/250	IL DISCIPLINARE	IL PROGETTO
TRAV.			

LEGENDA

- A PARCHEGGI AUTO
- B PARCHEGGIO MOTOCICLI
- C CAMPO DA PALLACANESTRO
- D CAMPO PER IL GIOCO DELLE BOCCE
- E AREA GIOCO D'AVVENTURA
- F AREA GIOCO BAMBINI DA 1 A 7 ANNI
- G AREA TEATRO/SPETTACOLI
- H AREA SABBIOSA
- I PISTA CICLABILE
- L PERCORSO GINNICO "VITA"
- M PERCORSI PEDONALI
-  PARCHEGGIO RISERVATO AI DISABILI
-  CESTINO
-  RECINZIONE IN RETE METALLICA
-  PALIZZATA
-  CORDONATA
-  PALETTI ANTI INTRUSIONE
-  PORTABICICLETTE
-  PAVIMENTAZIONE DI MASSELLI IN CLS

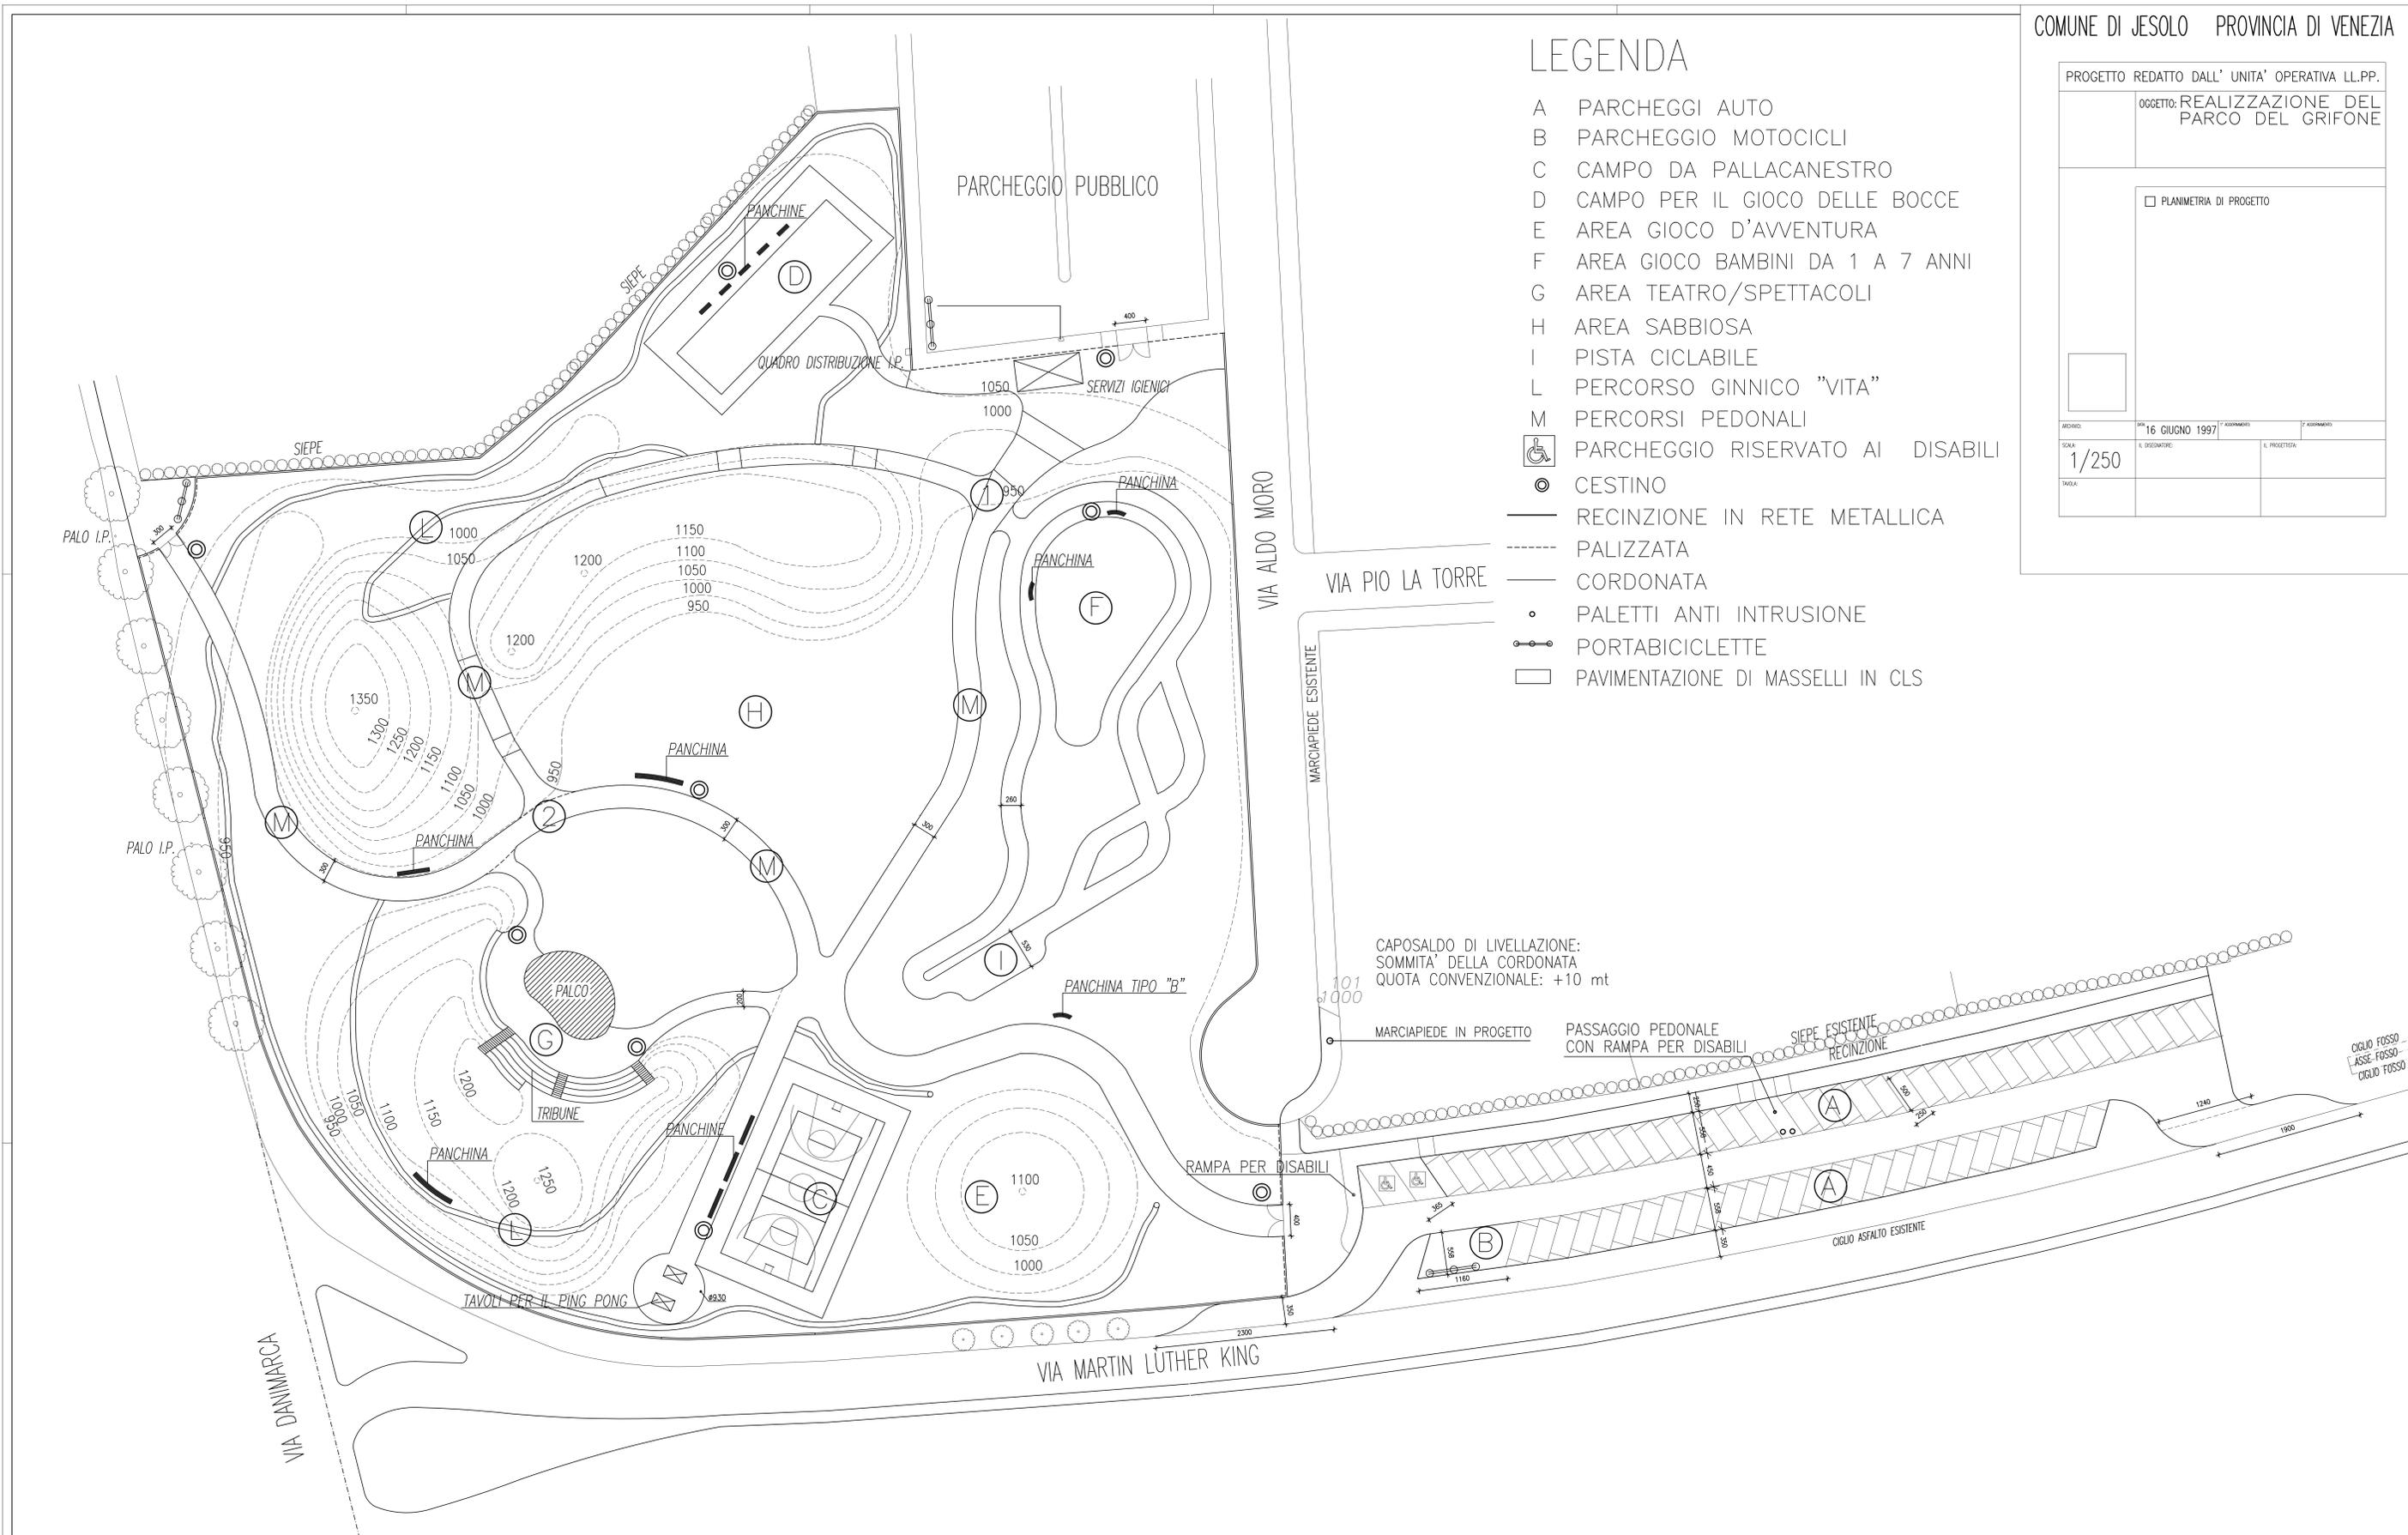

CAPOSALDO DI LIVELLAZIONE:
SOMMITA' DELLA CORDONATA
QUOTA CONVENZIONALE: +10 mt

MARCIPIEDE IN PROGETTO

PASSAGGIO PEDONALE
CON RAMPA PER DISABILI

SIEPE ESISTENTE
RECINZIONE

CIGLIO FOSSO
ASSE FOSSO
CIGLIO FOSSO

CIGLIO ASFALTO ESISTENTE

VIA MARTIN LUTHER KING

VIA ALDO MORO

VIA PIO LA TORRE

VIA DAMIANARCA

PALO I.P.

PALO I.P.

PARCHEGGIO PUBBLICO

QUADRO DISTRIBUZIONE A.P.

SERVIZI IGIENICI

SIEPE

SIEPE

PANCHINE

PANCHINA

PANCHINA

PANCHINA

PANCHINA

PANCHINA

PALCO

TRIBUNE

PANCHINA

PANCHINE

TAVOLI PER IL PING PONG

PANCHINA TIPO "B"

RAMPA PER DISABILI

B

A

A

E

1100

1050

1000

1000

1050

1200

1150

1100

1050

1000

950

1200

1350

1300

1250

1200

1150

1100

1050

1000

950

1200

1250

1200

1150

1100

1050

1000

950

1050

1000

950


































